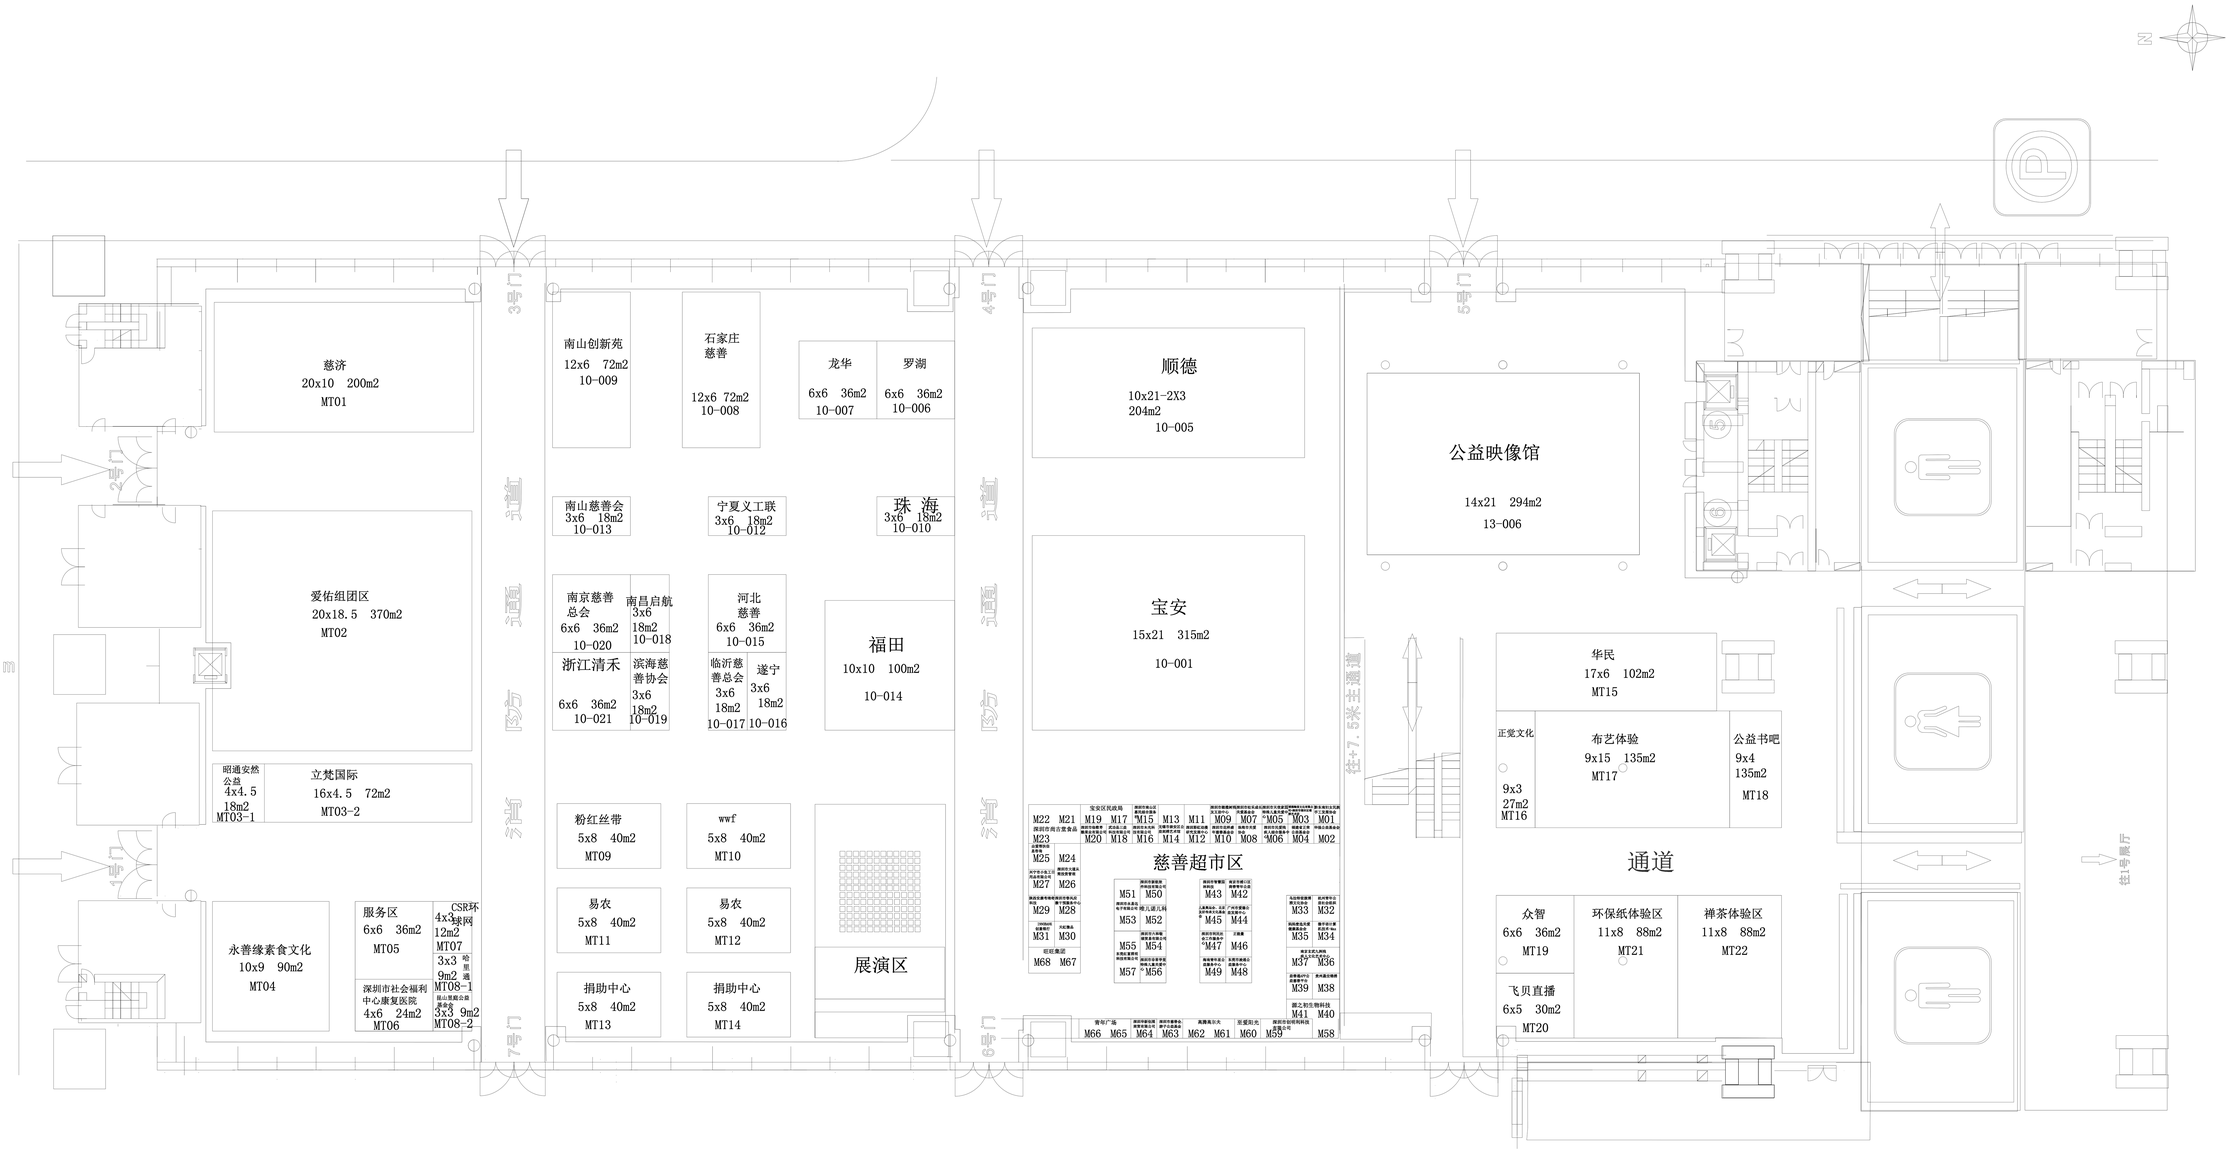

平开门尺寸

类型	限高(m)	限宽(m)
南侧8道	4.5	5
东西两侧6道	4.5	5

注：

- 表中所指限高、限宽是指进馆物品的最大高度及最大宽度。

消火栓	风 塔
出入口	砼立柱
防火门	平开门
消防梯	载客梯
警示线	配电箱